




Streitfeldstraße 33

Kellergeschoss

Rückgebäude


M 1:200

31.05.2010

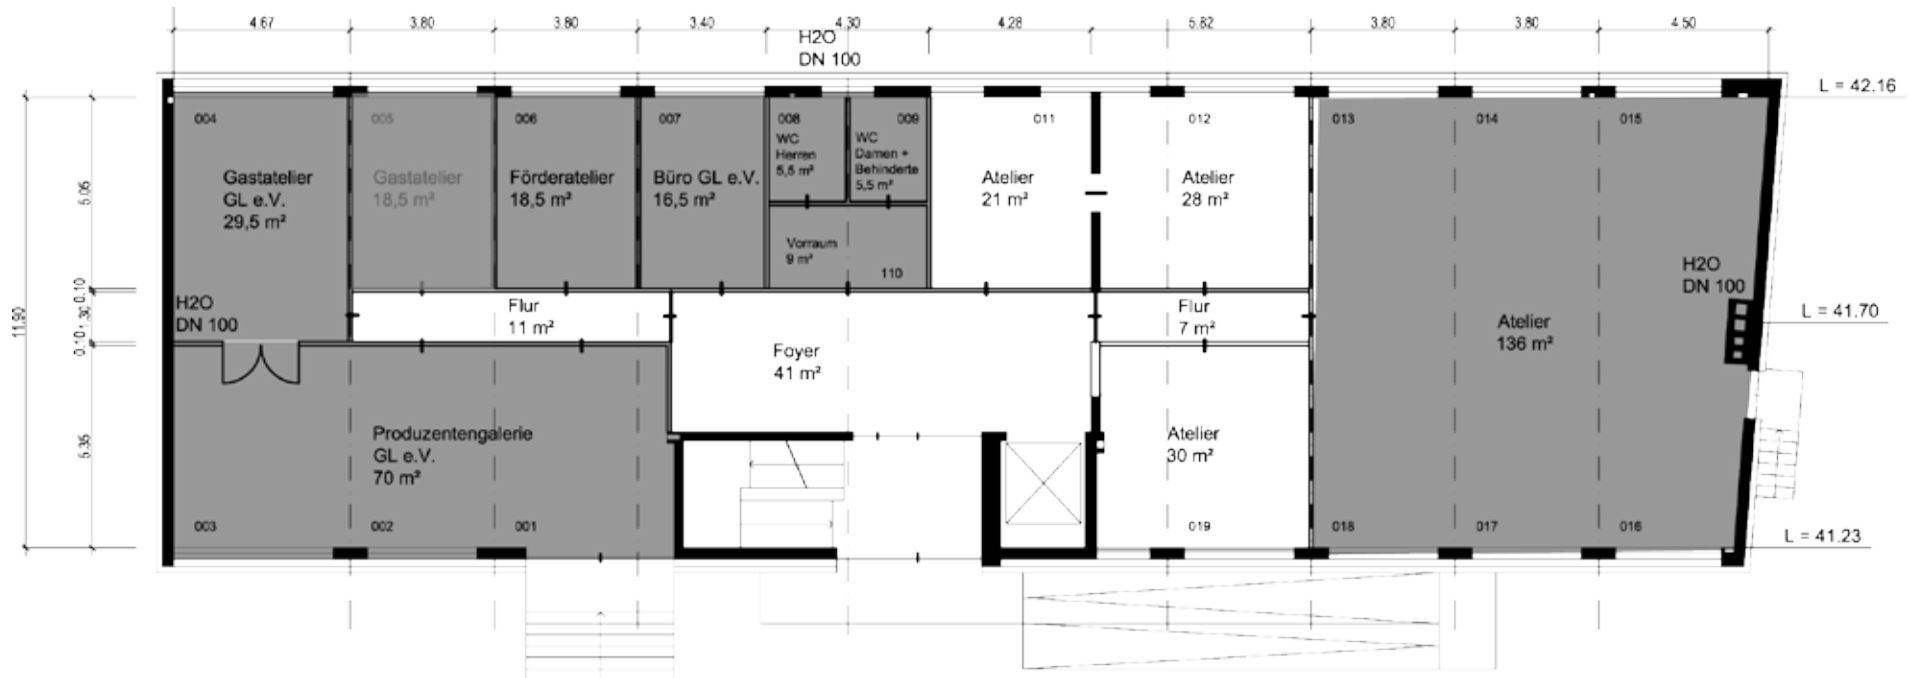

Streitfeldstraße 33
 Erdgeschoss
 Rückgebäude
 M 1:200

31.05.2010

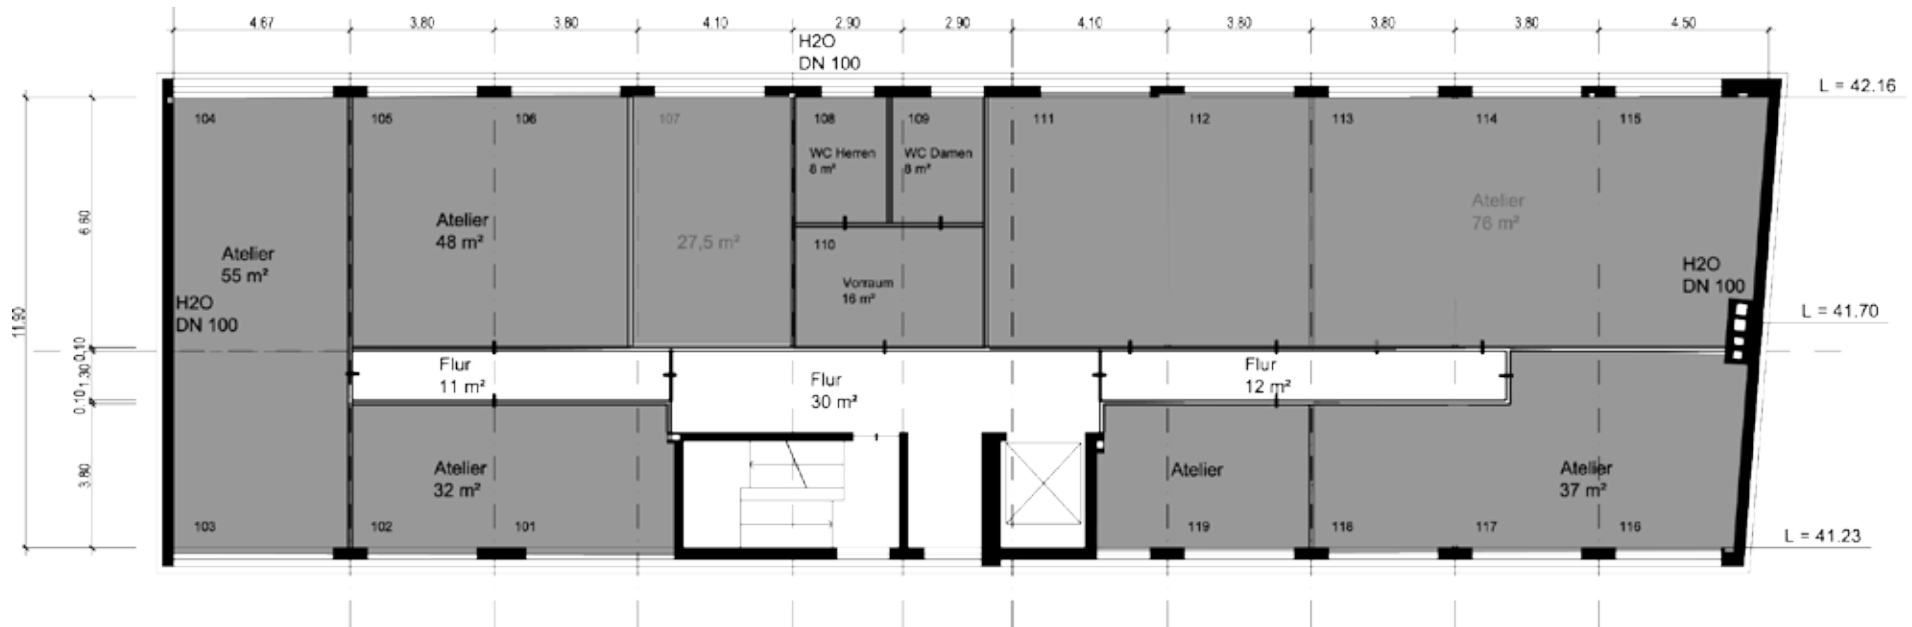


Streitfeldstraße 33

1. Obergeschoss

Rückgebäude

M 1:200

31.05.2010

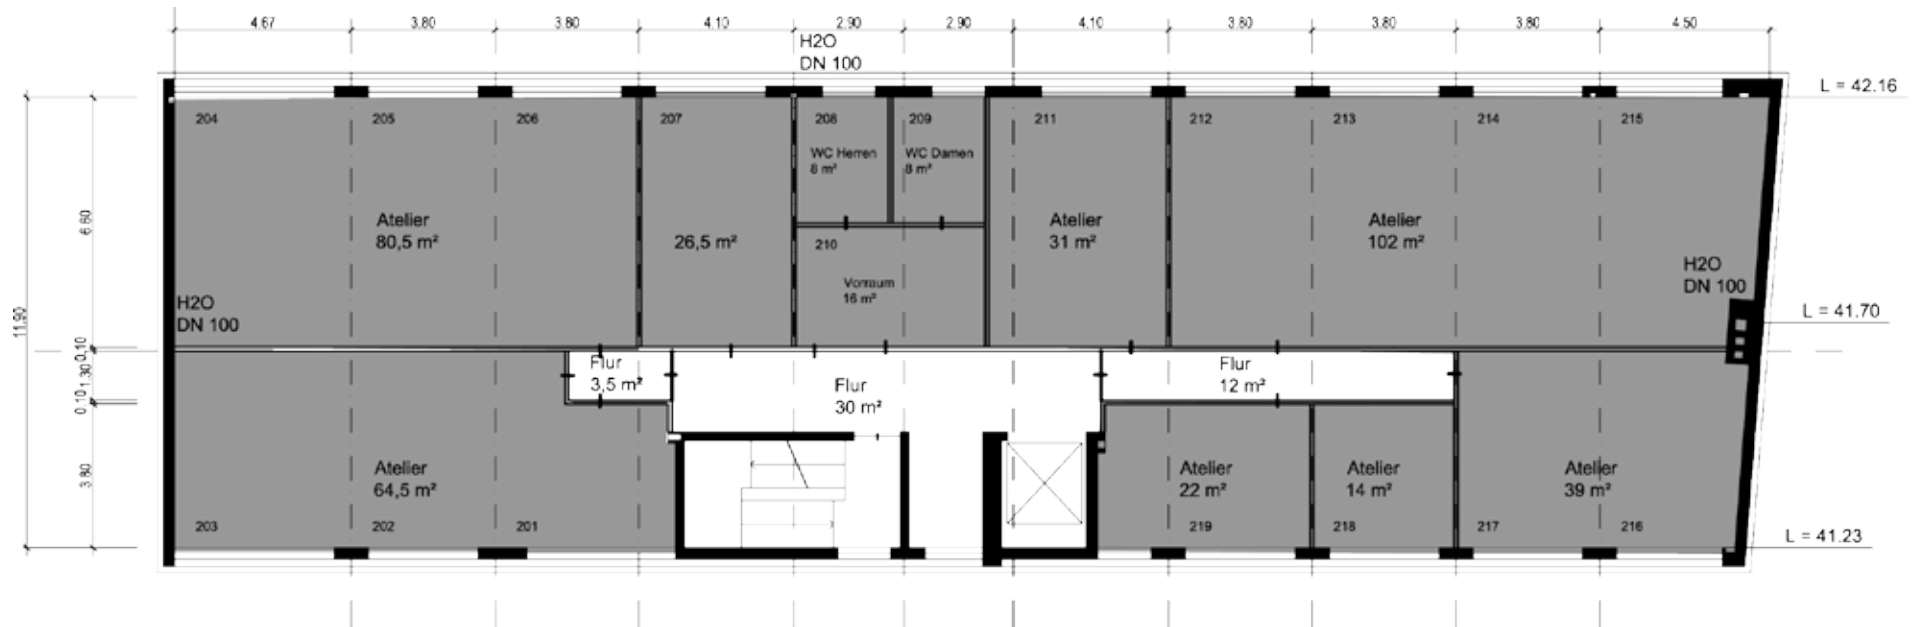


Streitfeldstraße 33

2. Obergeschoss

Rückgebäude

M 1:200

31.05.2010

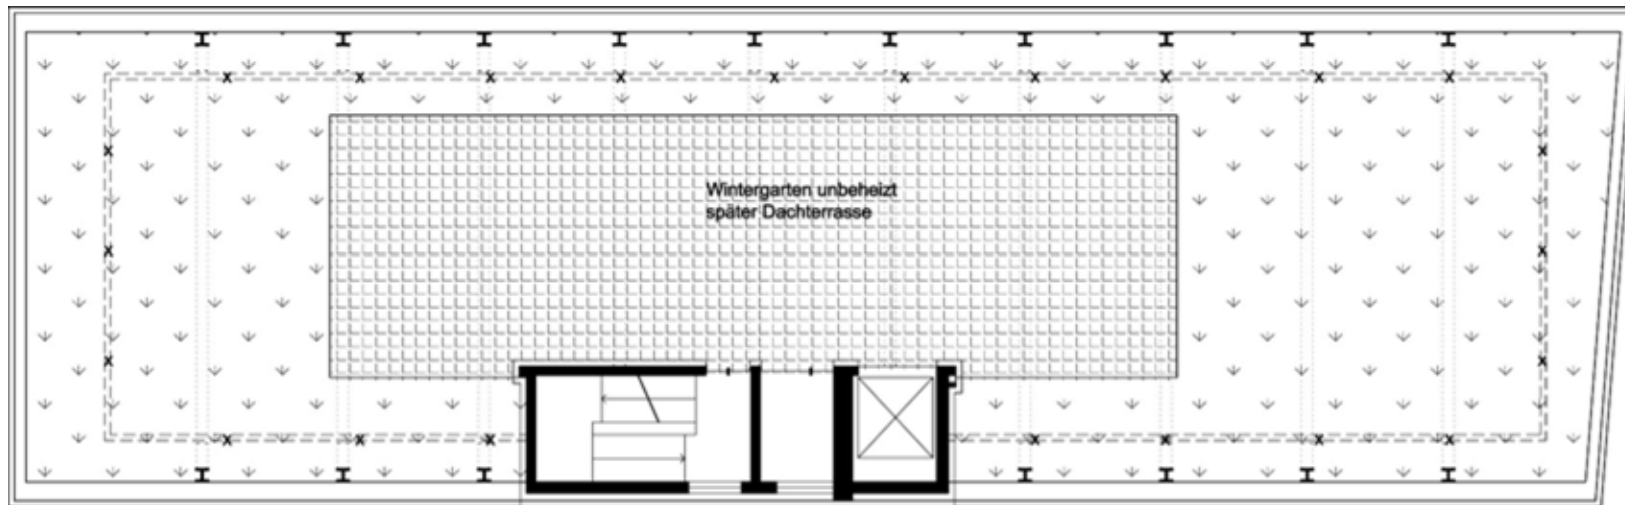

Streitfeldstraße 33
Dachgeschoss
Rückgebäude
M 1:200

06.05.2010